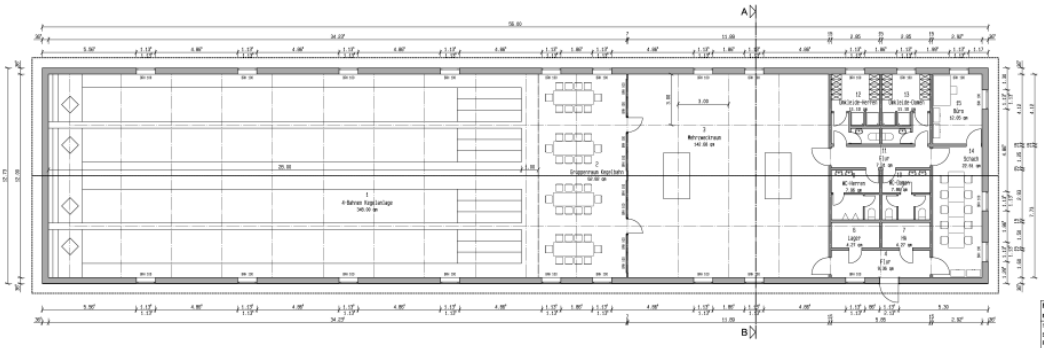

Neubau nach DIN277 Ausgabe 2005 — erstellt am 11.06.2007




Neubau Sportzentrum
mit einer 4 Bahnen Kegelbahn

Bauherr
SV 1666 Vieselbach
Fritz-Metz-Straße 4
99198 Vieselbach

Architekt
Gerhard Schade
Bahnhofsallee 42
99198 Vieselbach

Ansichten

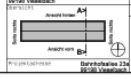

Projektadresse
Bahnhofsallee 23a
99198 Vieselbach

Planstufe: Bauantrag

Planinhalt: Grundriss

Maßstab 1:100

Gezeichnet